



POPIS LOMNIH TOČAKA PARCELE:

[illegible]

1. Obrada plina
2. Pomoćna zgrada - garderoba i sanitarni čvor
3. Kogeneracija
4. Tehnička građevina NT 9000
5. Fermentor
6. Sustav za punjenje i doziranje
7. Spremnik digestata
8. Horizontalni silos
9. Kolna vaga
10. Separator
11. Baklja
12. Kogeneracija 2
13. Obrada plina 2
14. Fermentor 2
15. Spremnik digestata 2
16. Tehnička građevina NT 3200 (Pumpe)
17. Sustav za punjenje i doziranje 2
18. Horizontalni silos 2
19. Tratoštanica
20. Tratoštanica 2
21. Separator 2

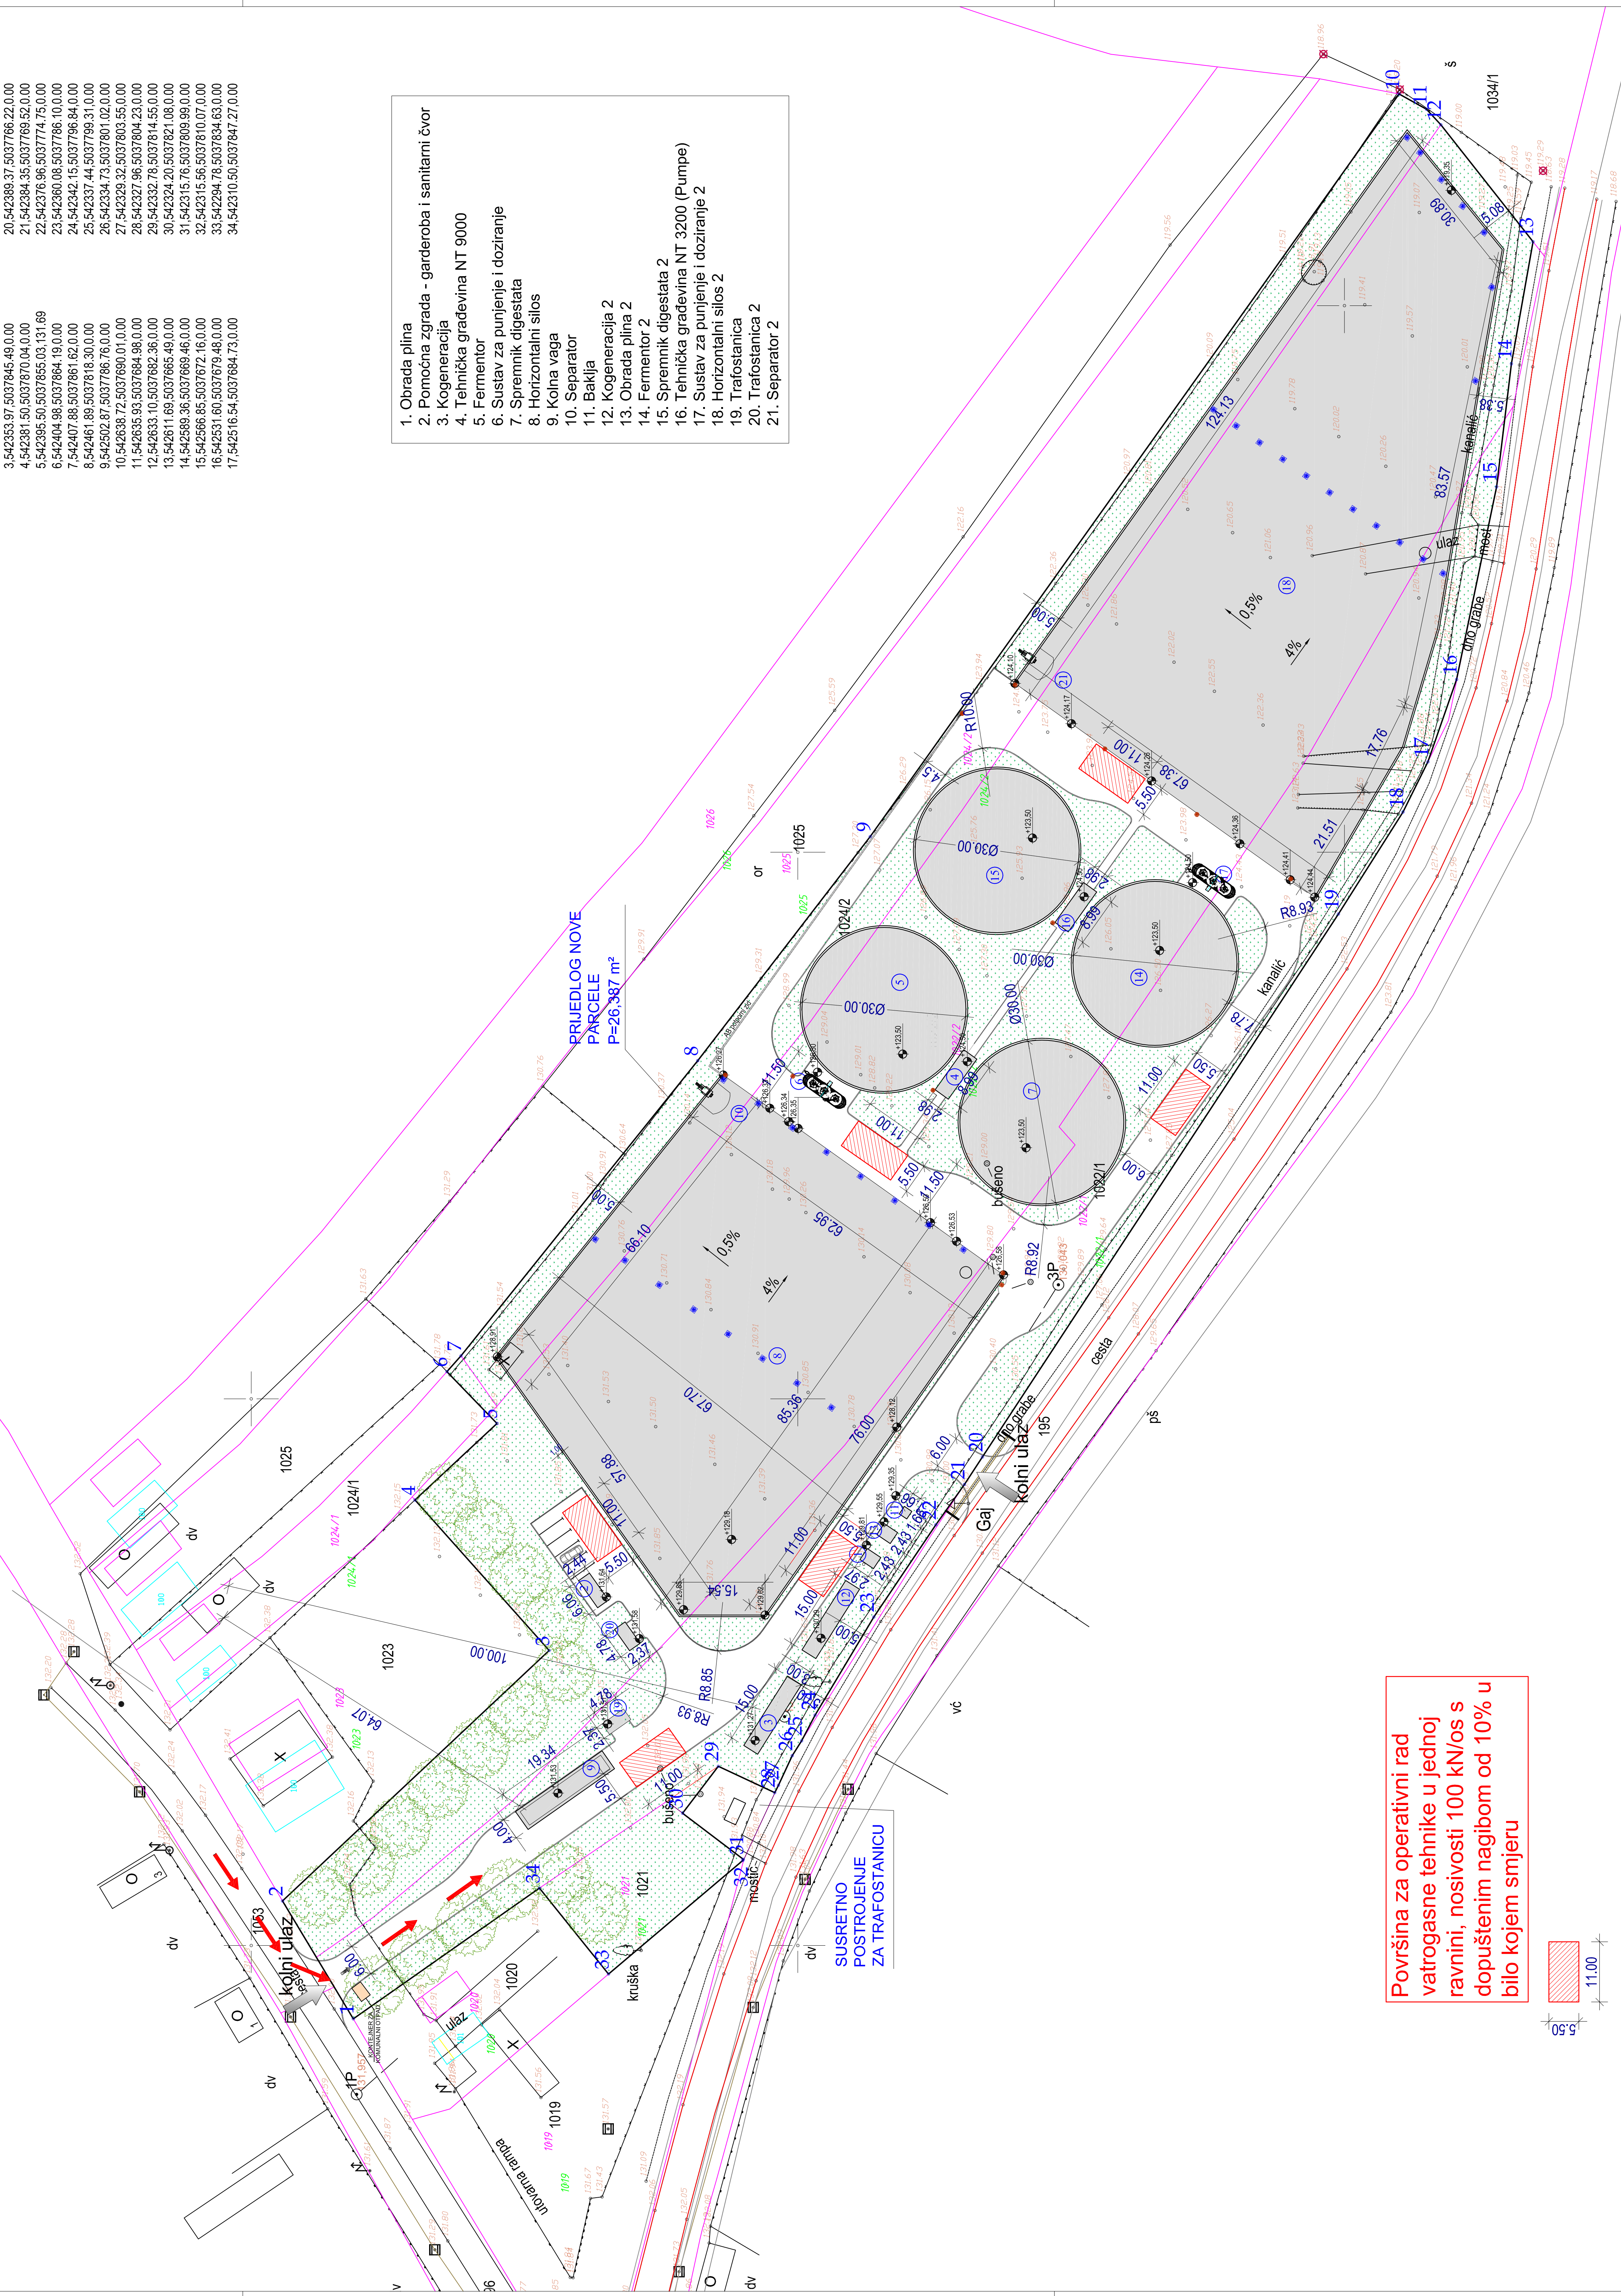

Površina za operativni rad vatrogasne tehnike u jednoj ravlini, nosivosti 100 kN/os s dopuštenim nagibom od 10% u bilo kojem smjeru

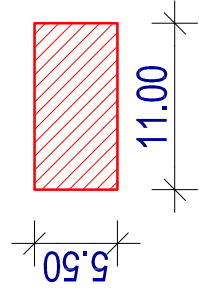

KRISTINA NTC GAO d.o.o. Ljubljana, ceste črte 10, Belpole 10000	DRAGICA CAREK DRAGICA CAREK d.p.o.o. Belpole 10000	SITUACIJA 1:500 18. avgusta 2016.	PROJEKTOVALNA IZJAVA PROJEKTOVALNA IZJAVA 2015
BOPRINSKO POSTROJENJE (opisane 2 MW)	BOPRINSKO POSTROJENJE (opisane 2 MW)	NARISAN 18. avgusta 2016.	BRIGADNOST BRIGADNOST
GABRIEL GABRIEL GABRIEL	KRISTINA KRISTINA KRISTINA	NARISAN 18. avgusta 2016.	PROJEKTOVALNA IZJAVA PROJEKTOVALNA IZJAVA 2015